


Exemple pour Atelier de Montage

ST PRIEST la PRUGNE (42) Loyer 30 KF/AN.
surface Totale 1000 m² sur 4720 m².
Atelier ≈ 600 m²

≈ 30 m

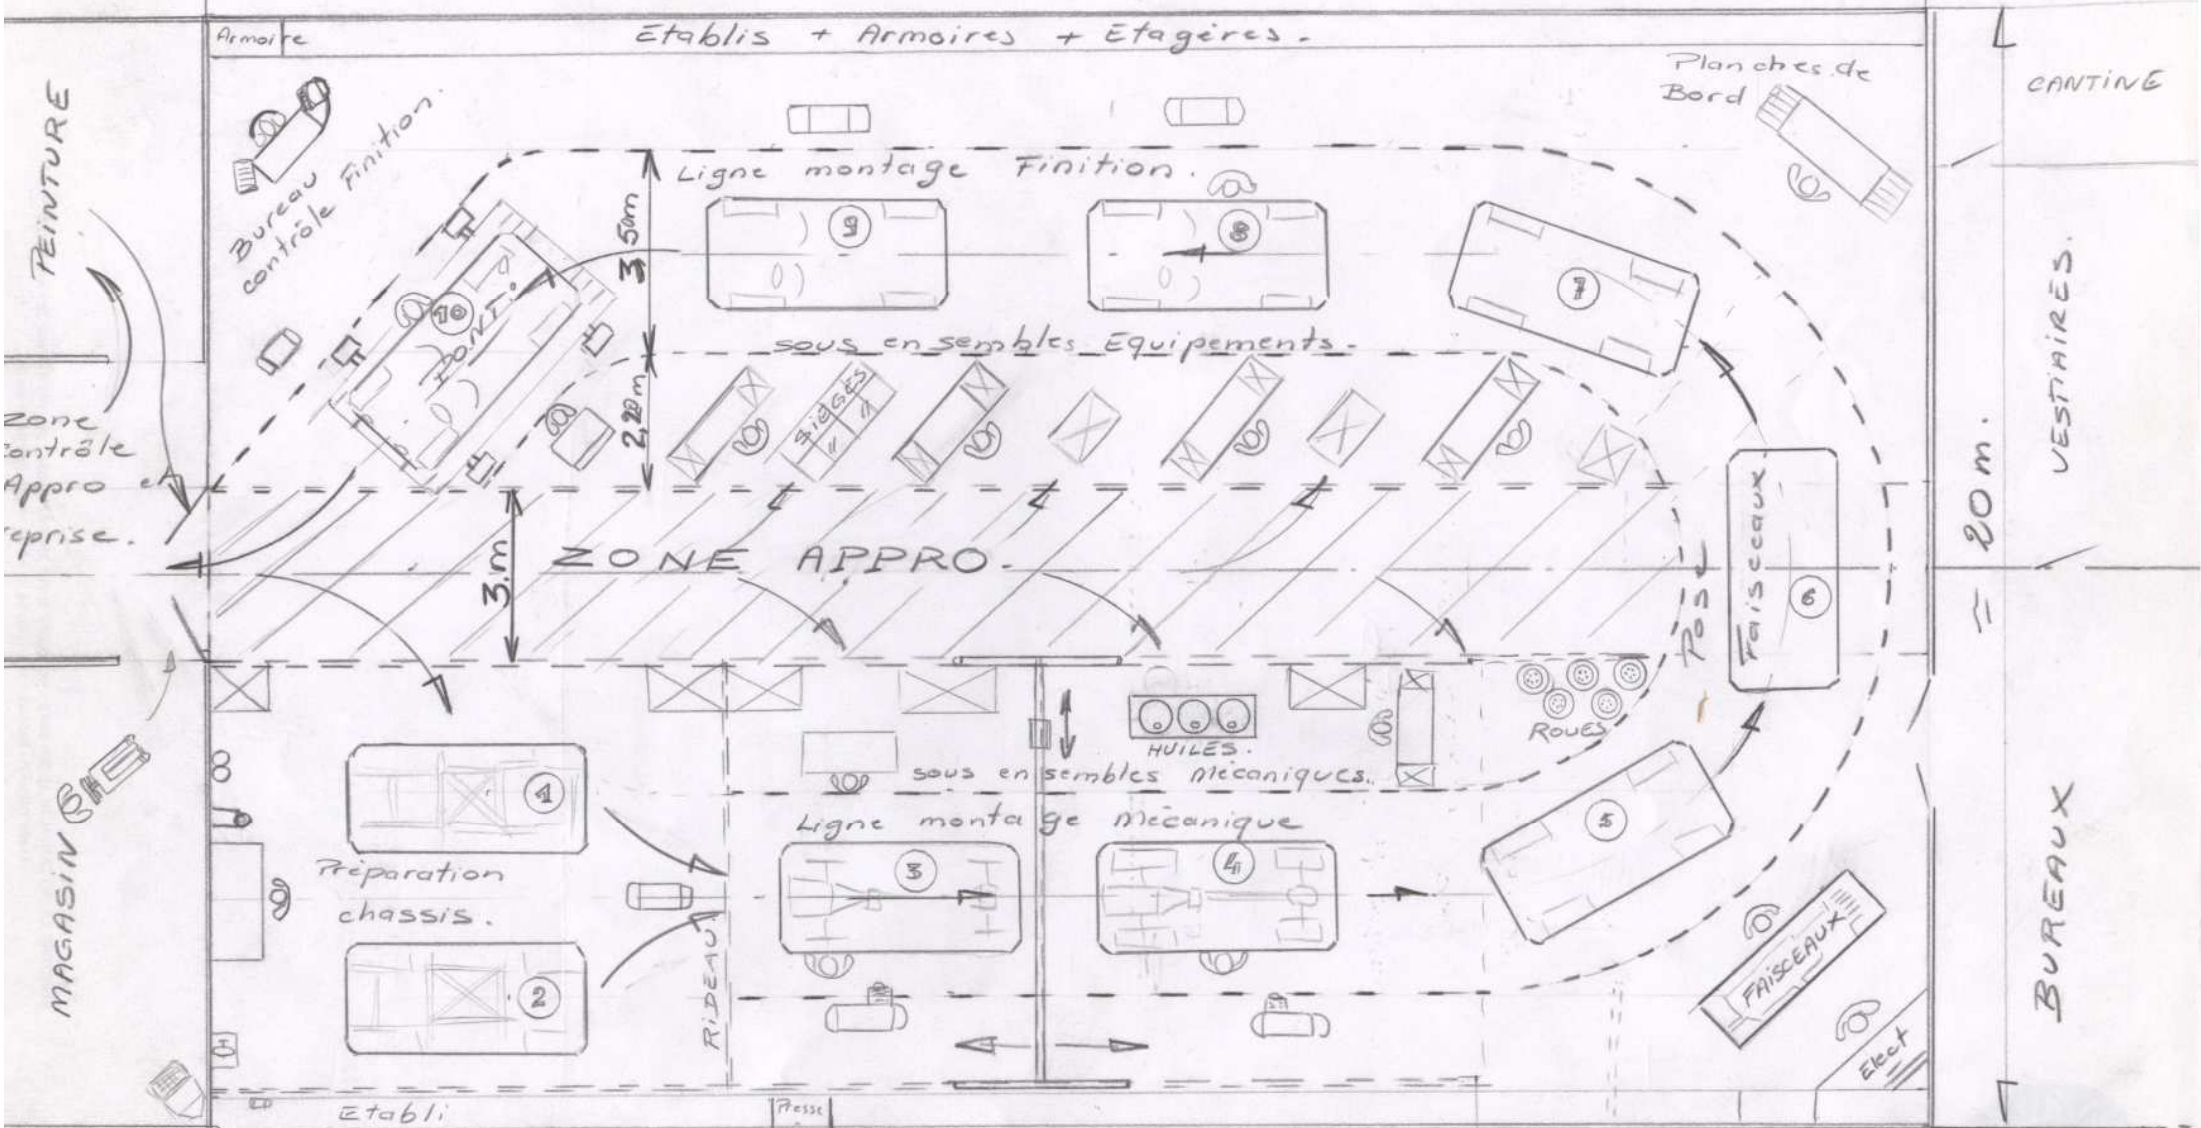

Portique sur Rails.
ou Grue d'atelier.

PROTOL

Echelle 1/130