


SURFACE TOTALE: 500 m<sup>2</sup> nécessaires pour la réalisation de la maquette et des 2 prototypes (25 m x 20 m)

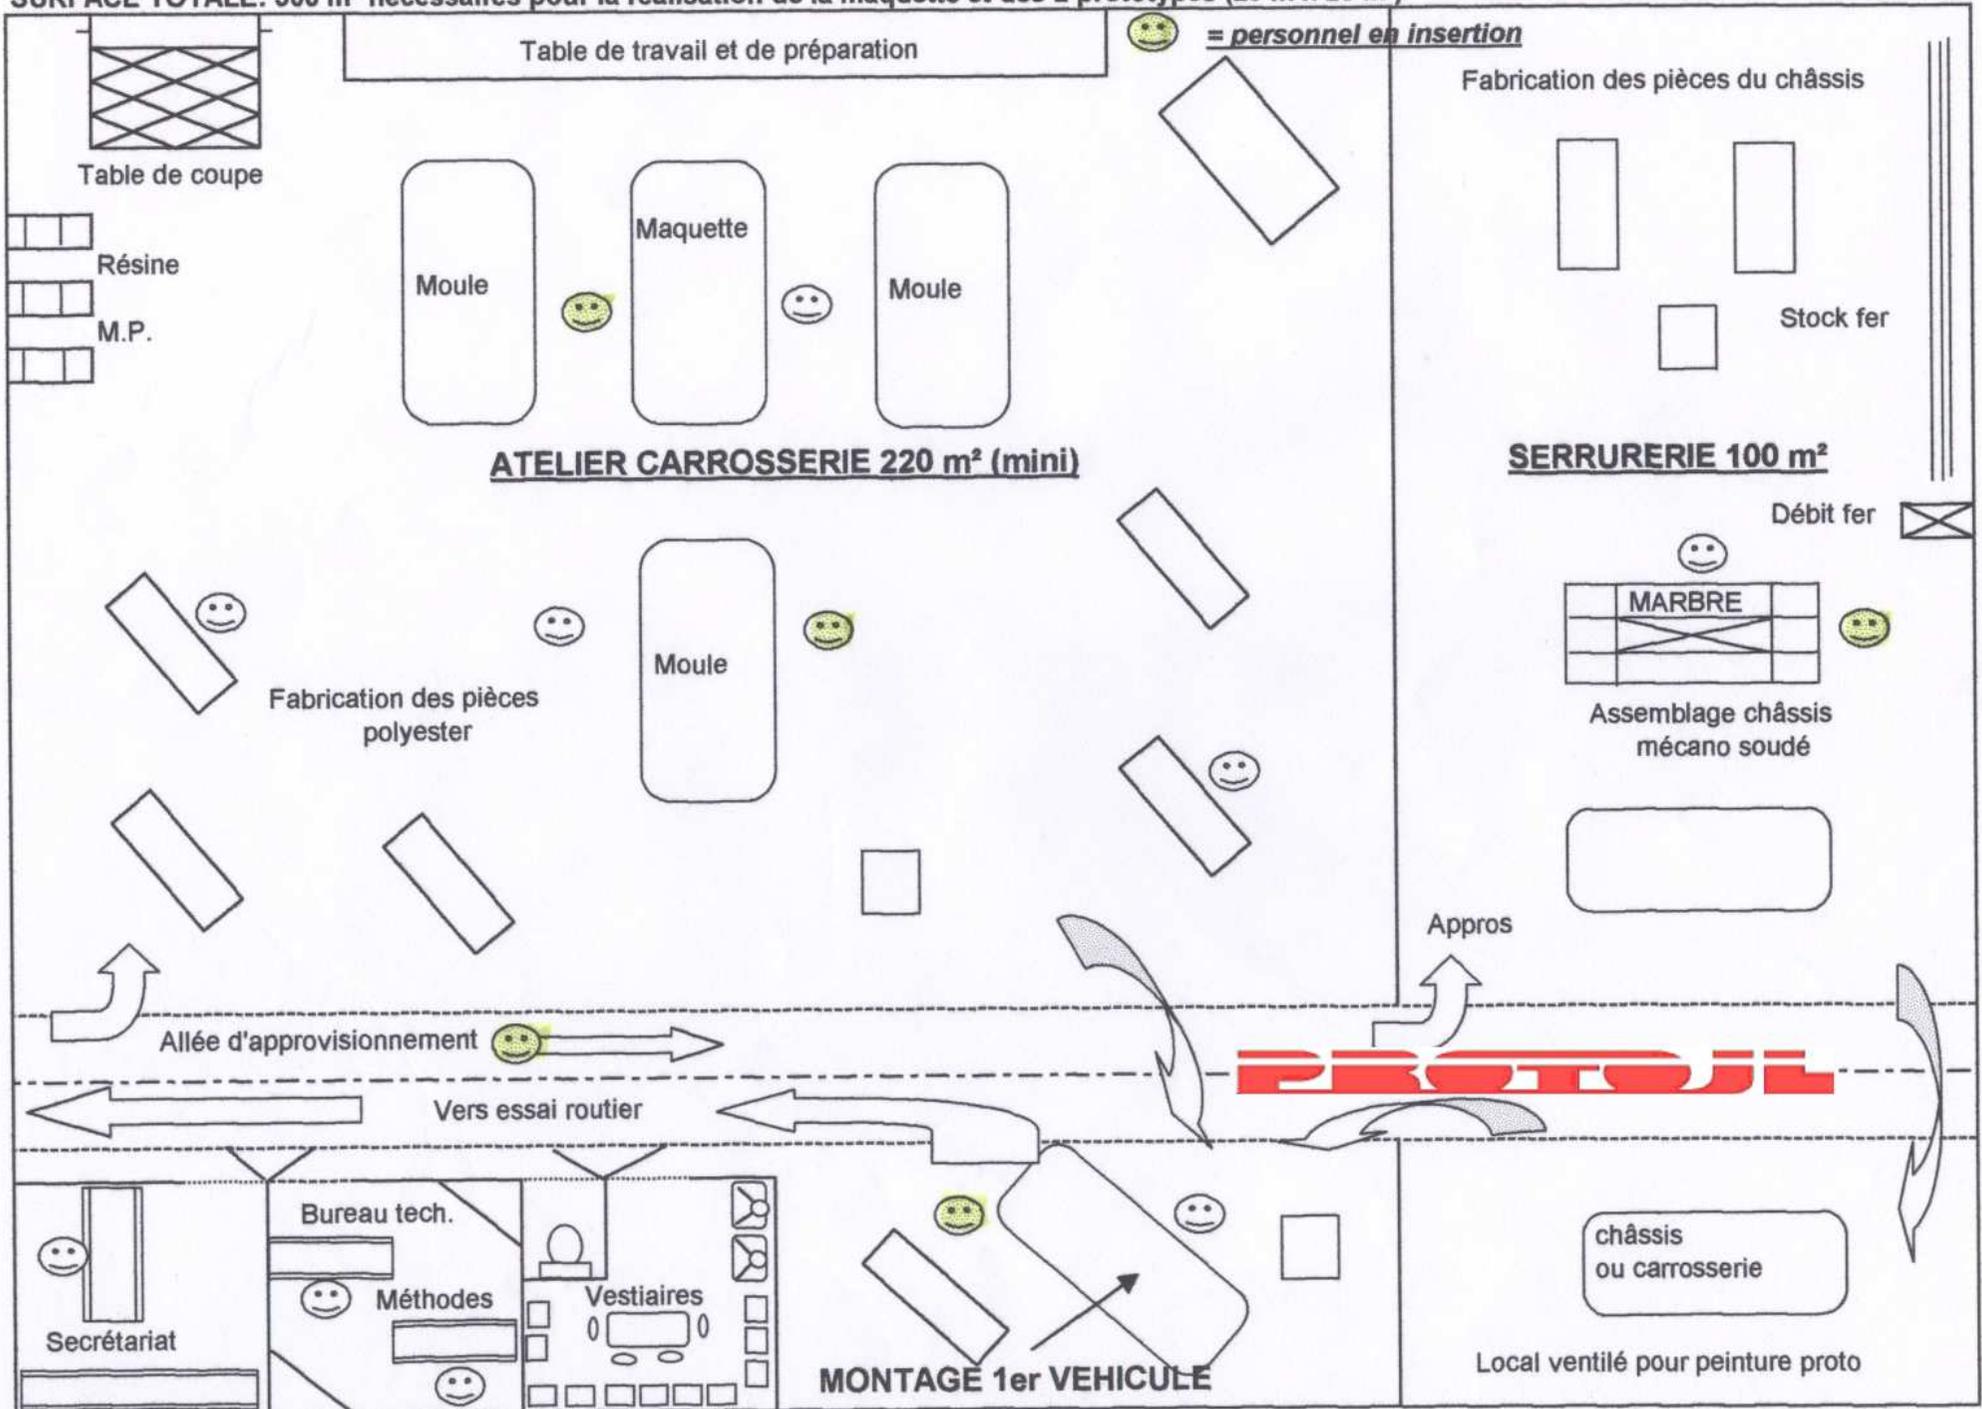

PROJET "TRAIT D'UNION" UNITE DE FABRICATION 2<sup>ème</sup> ANNEE

SURFACE TOTALE: 1125 m<sup>2</sup> pour atteindre la cadence de 40 véhicules soit 1 véh./ semaine (Bâtiment 25 m x 45 m)

